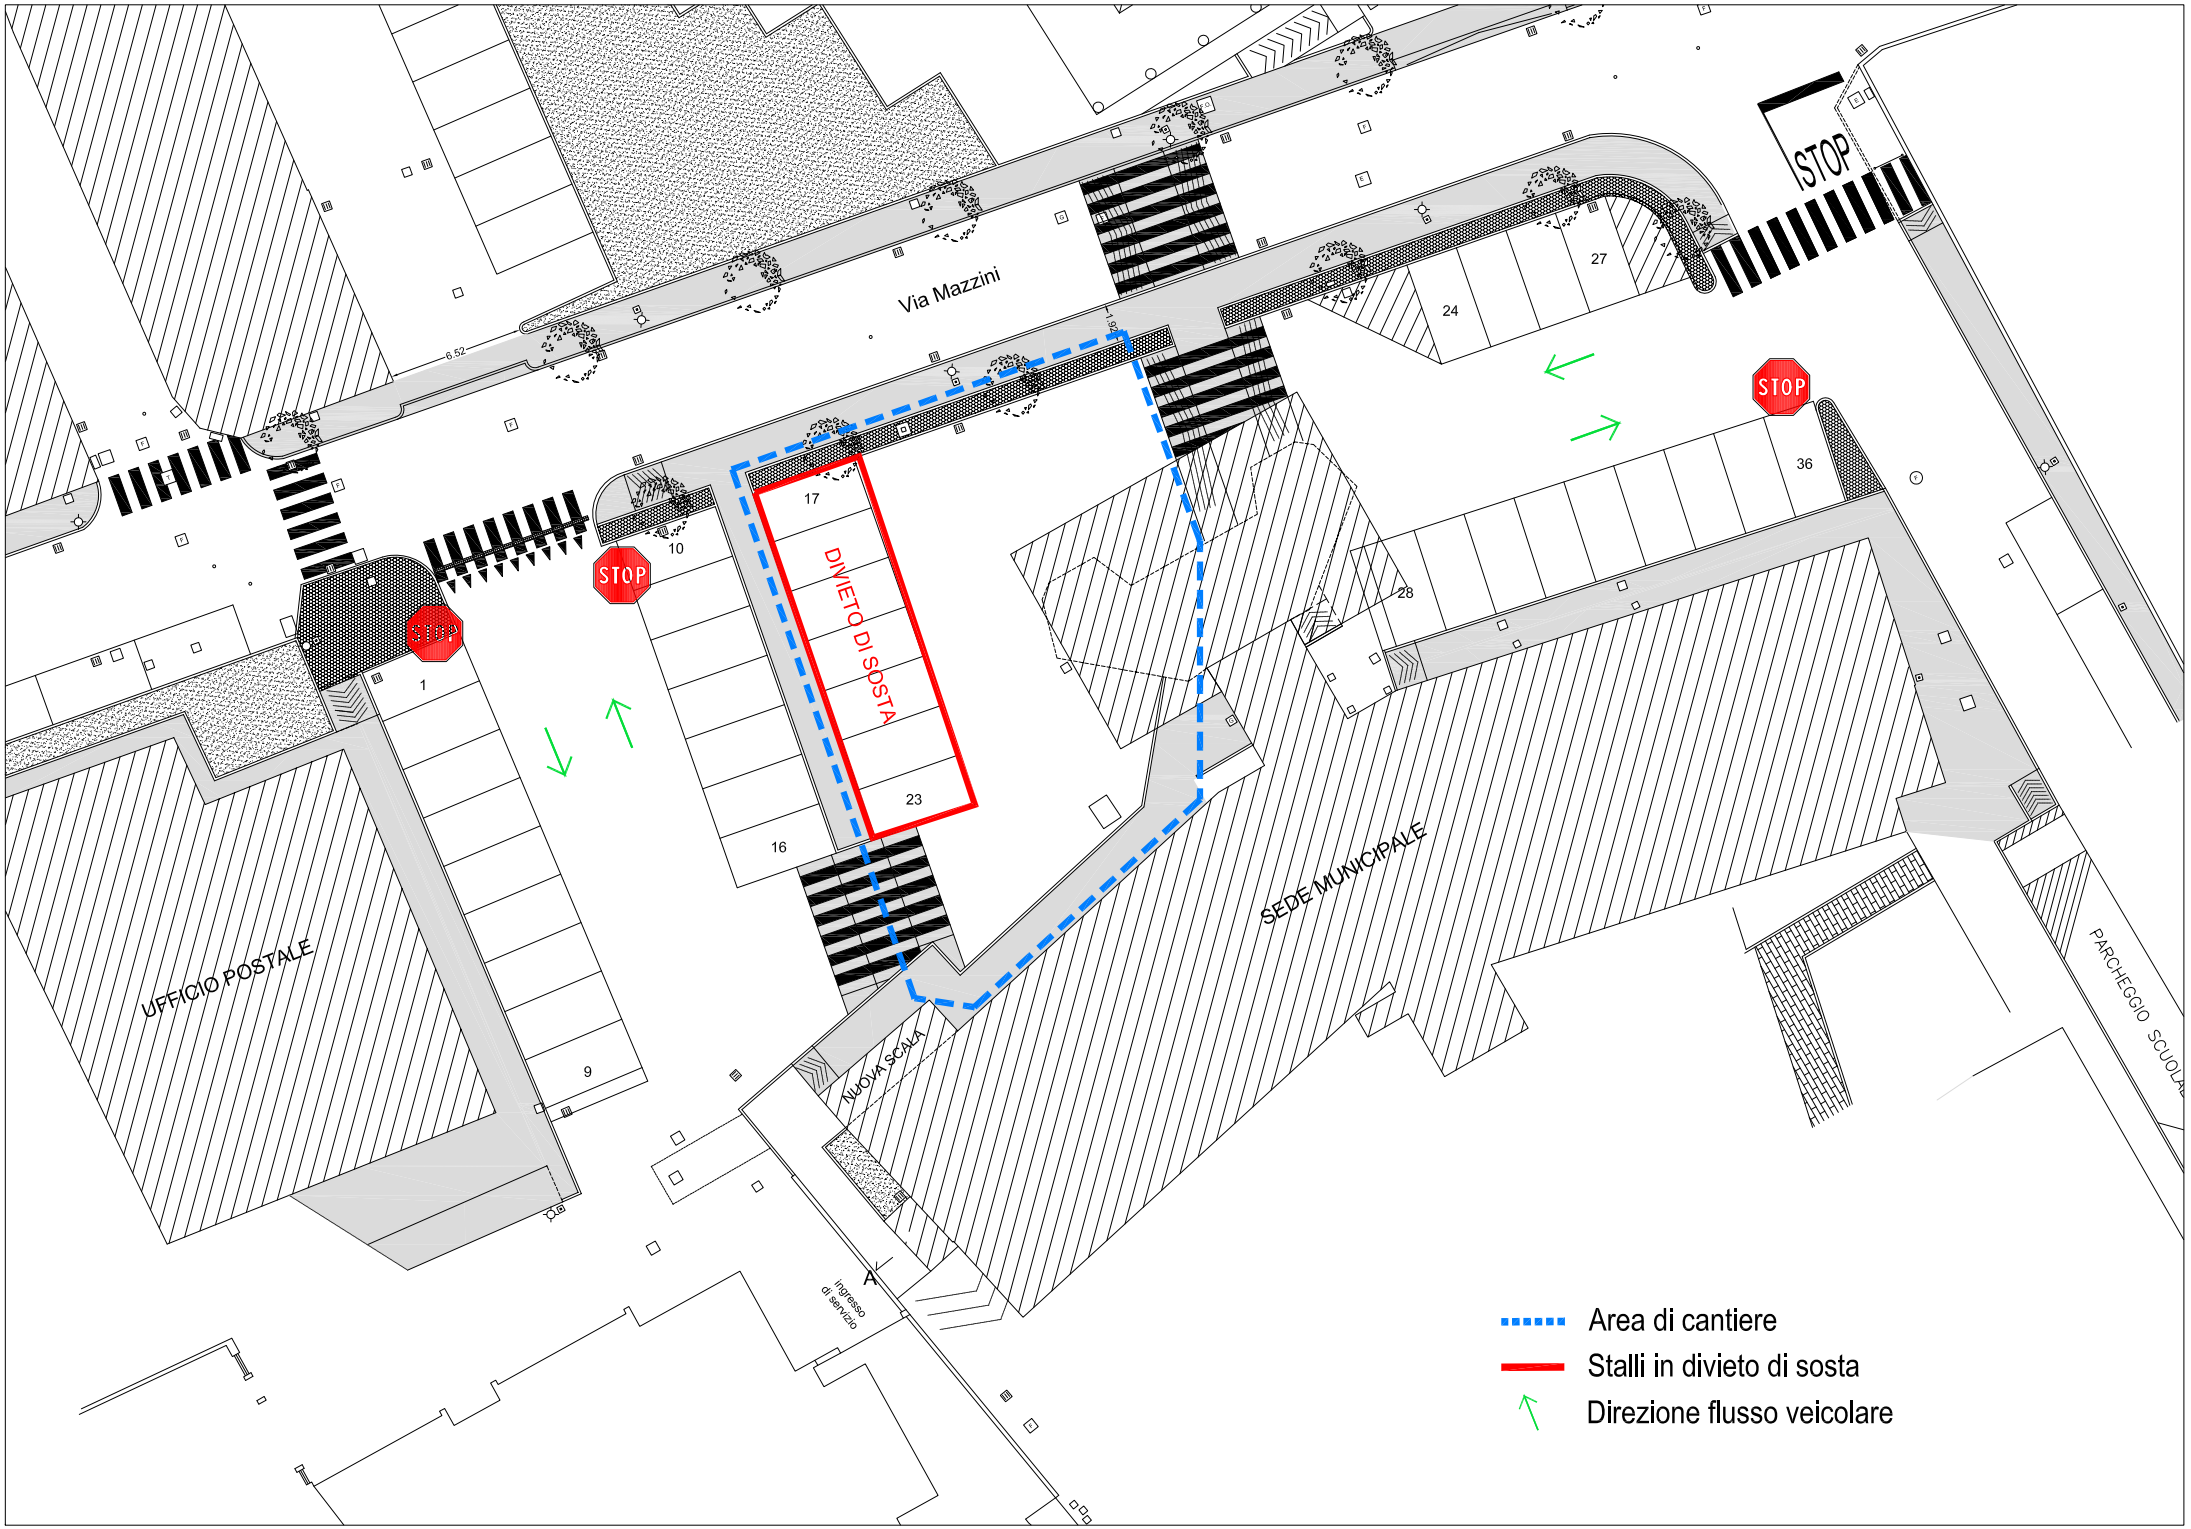
Via Mazzini
STOP
STOP
STOP
STOP
DIVIETO DI SOSTA
1
9
10
16
17
23
24
27
28
36
UFFICIO POSTALE
SEDE MUNICIPALE
NUOVA SCALA
PARCHEGGIO SCUOLA
A
ingresso di servizio
Area di cantiere
Stalli in divieto di sosta
Direzione flusso veicolare