



ESTRATTO DI P.R.G 1.5000

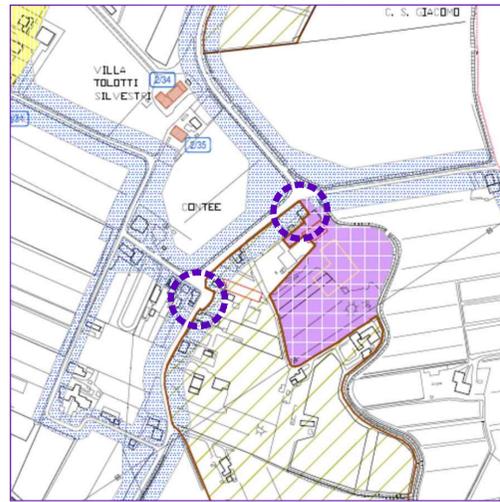

ESTRATTO DI MAPPA 1.2000

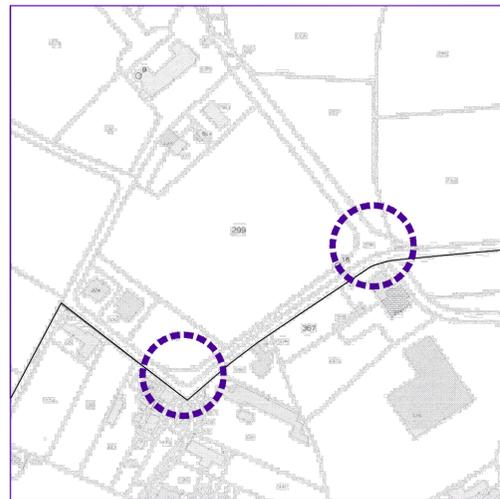

RILIEVO FOTOGRAFICO



AMBITO I - FOTO 1



AMBITO I - FOTO 2



AMBITO I - FOTO 3



AMBITO II - FOTO 1



AMBITO II - FOTO 2



AMBITO II - FOTO 3



AMBITO II - FOTO 4



AMBITO II - FOTO 5



COMUNE DI FOSSALTA DI PIAVE  
città metropolitana di Venezia

LAVORI DI MESSA IN SICUREZZA INTERSEZIONI STRADALI SU  
STRADE COMUNALI - CUP:H75F22001150004

PROGETTO DEFINITIVO-ESECUTIVO

Tavola **03** INTERSEZIONI VIA DUCA D'AOSTA  
STATO DI FATTO E DI PROGETTO  
RILIEVO FOTOGRAFICO - PLANIMETRIE E PARTICOLARI

PROGETTAZIONE Ufficio Tecnico Comunale



Responsabile Area Tecnica: Geom. Giuseppe Pavan

il resp. area tecnica

Progettista: Arch. Mauro Antonio Benvenuto

il progettista


Scala: 1:25-200-2000-5000

Data emissione: Novembre 2022


Data revisione:

file:

PARTICOLARE PLINTO - 1.25

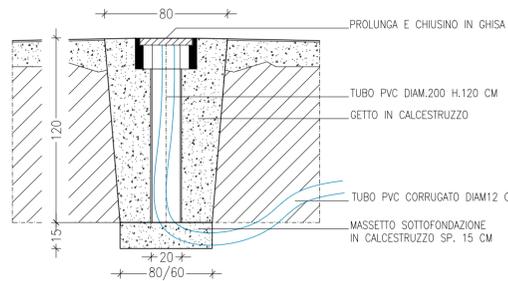

PARTICOLARE ROTATORIA SEZIONE A-A

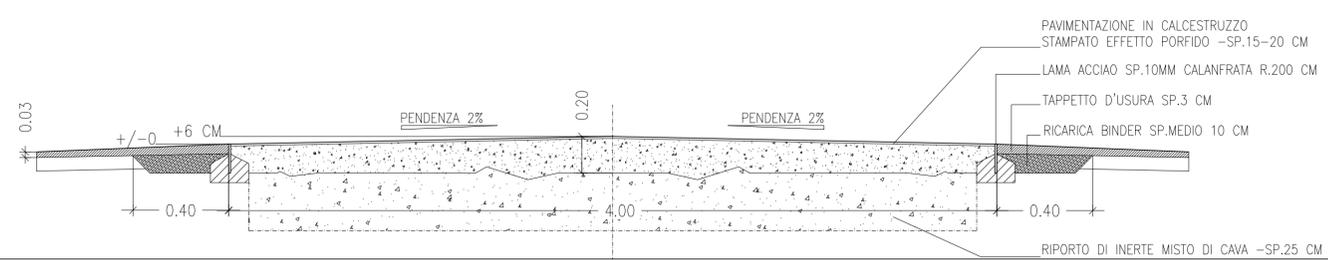

PARTICOLARE PIANTA ROTATORIA - 1.25

