



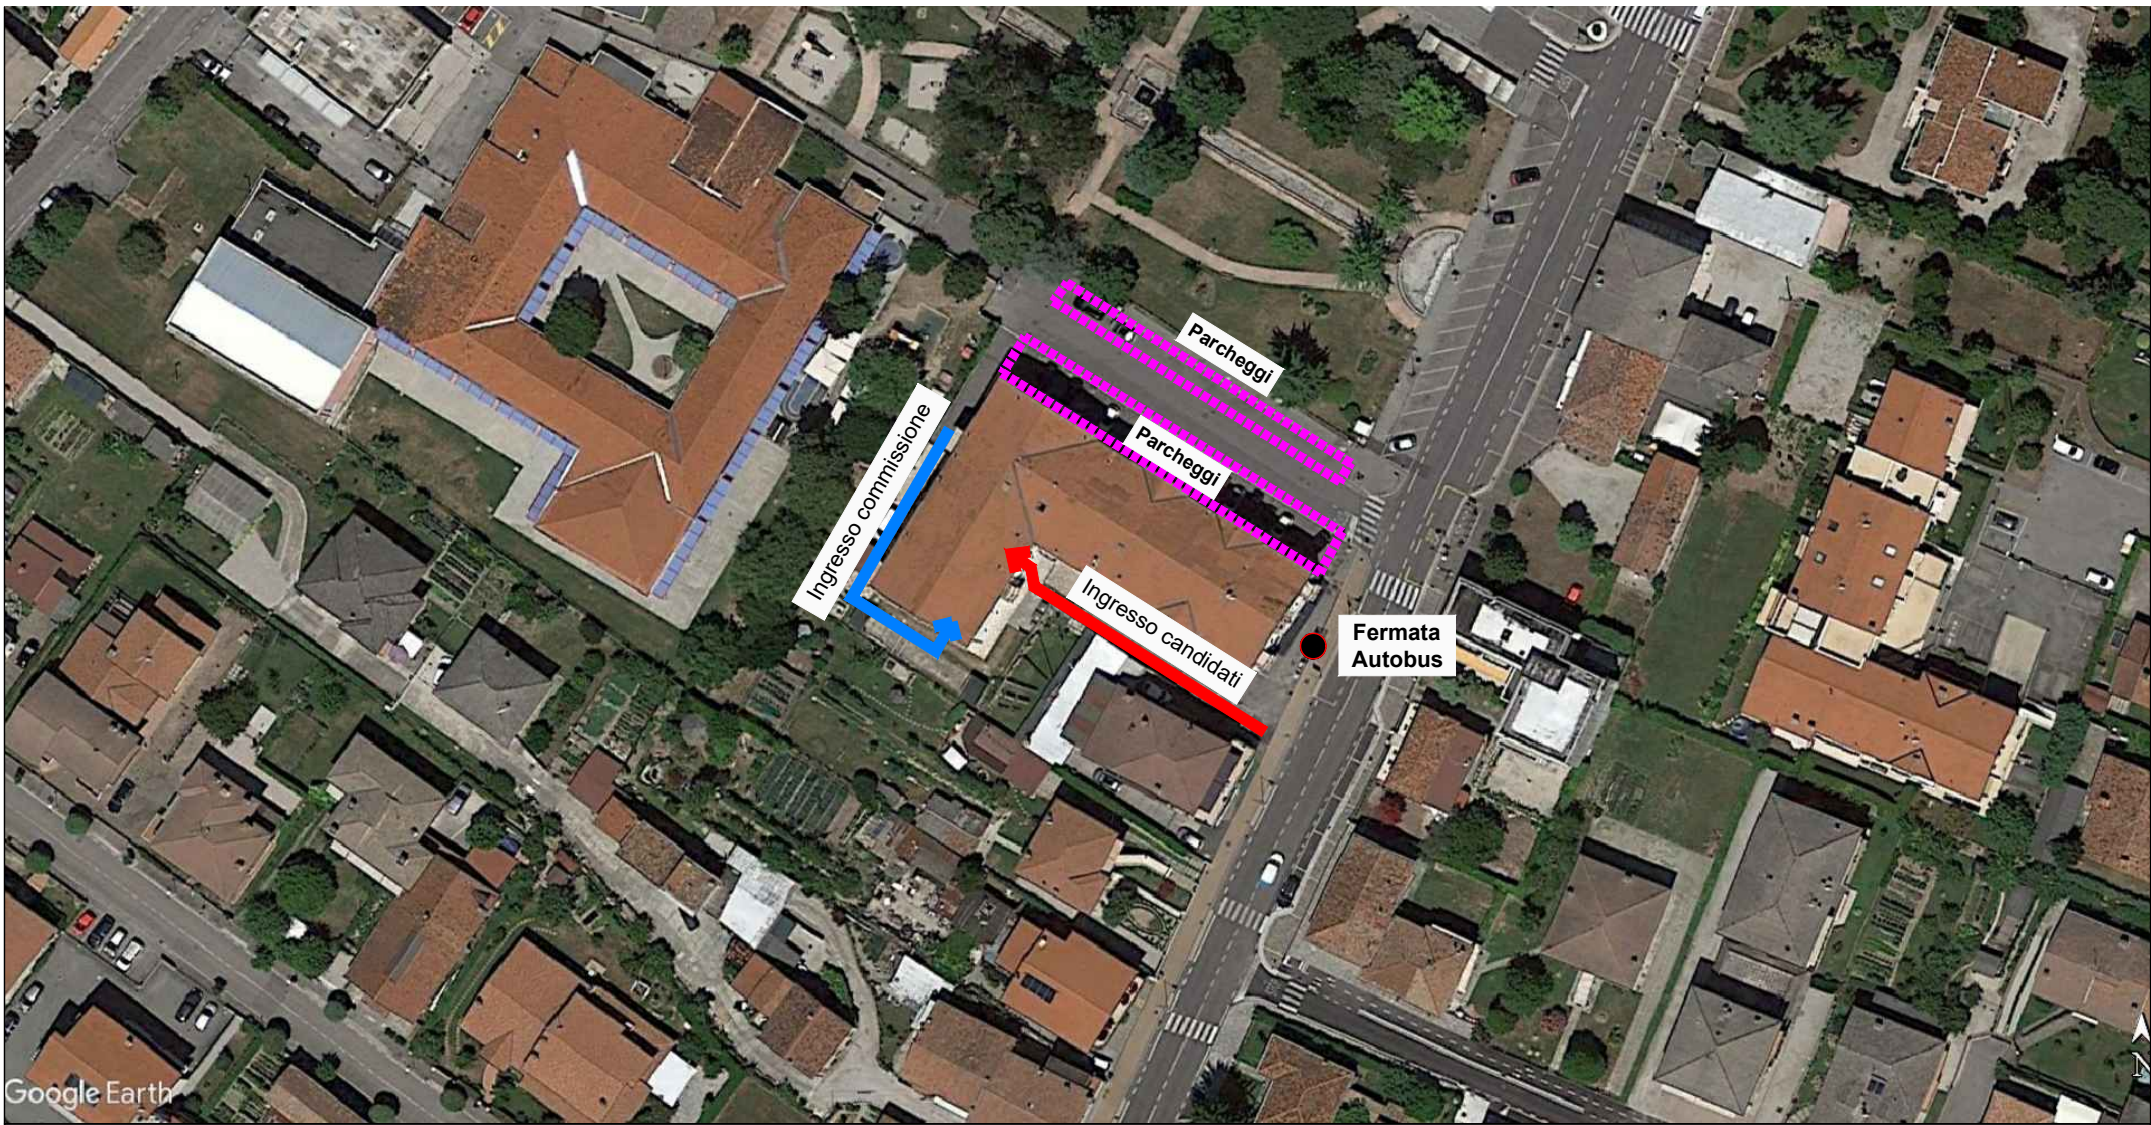

PLANIMETRIA AREE ESTERNE

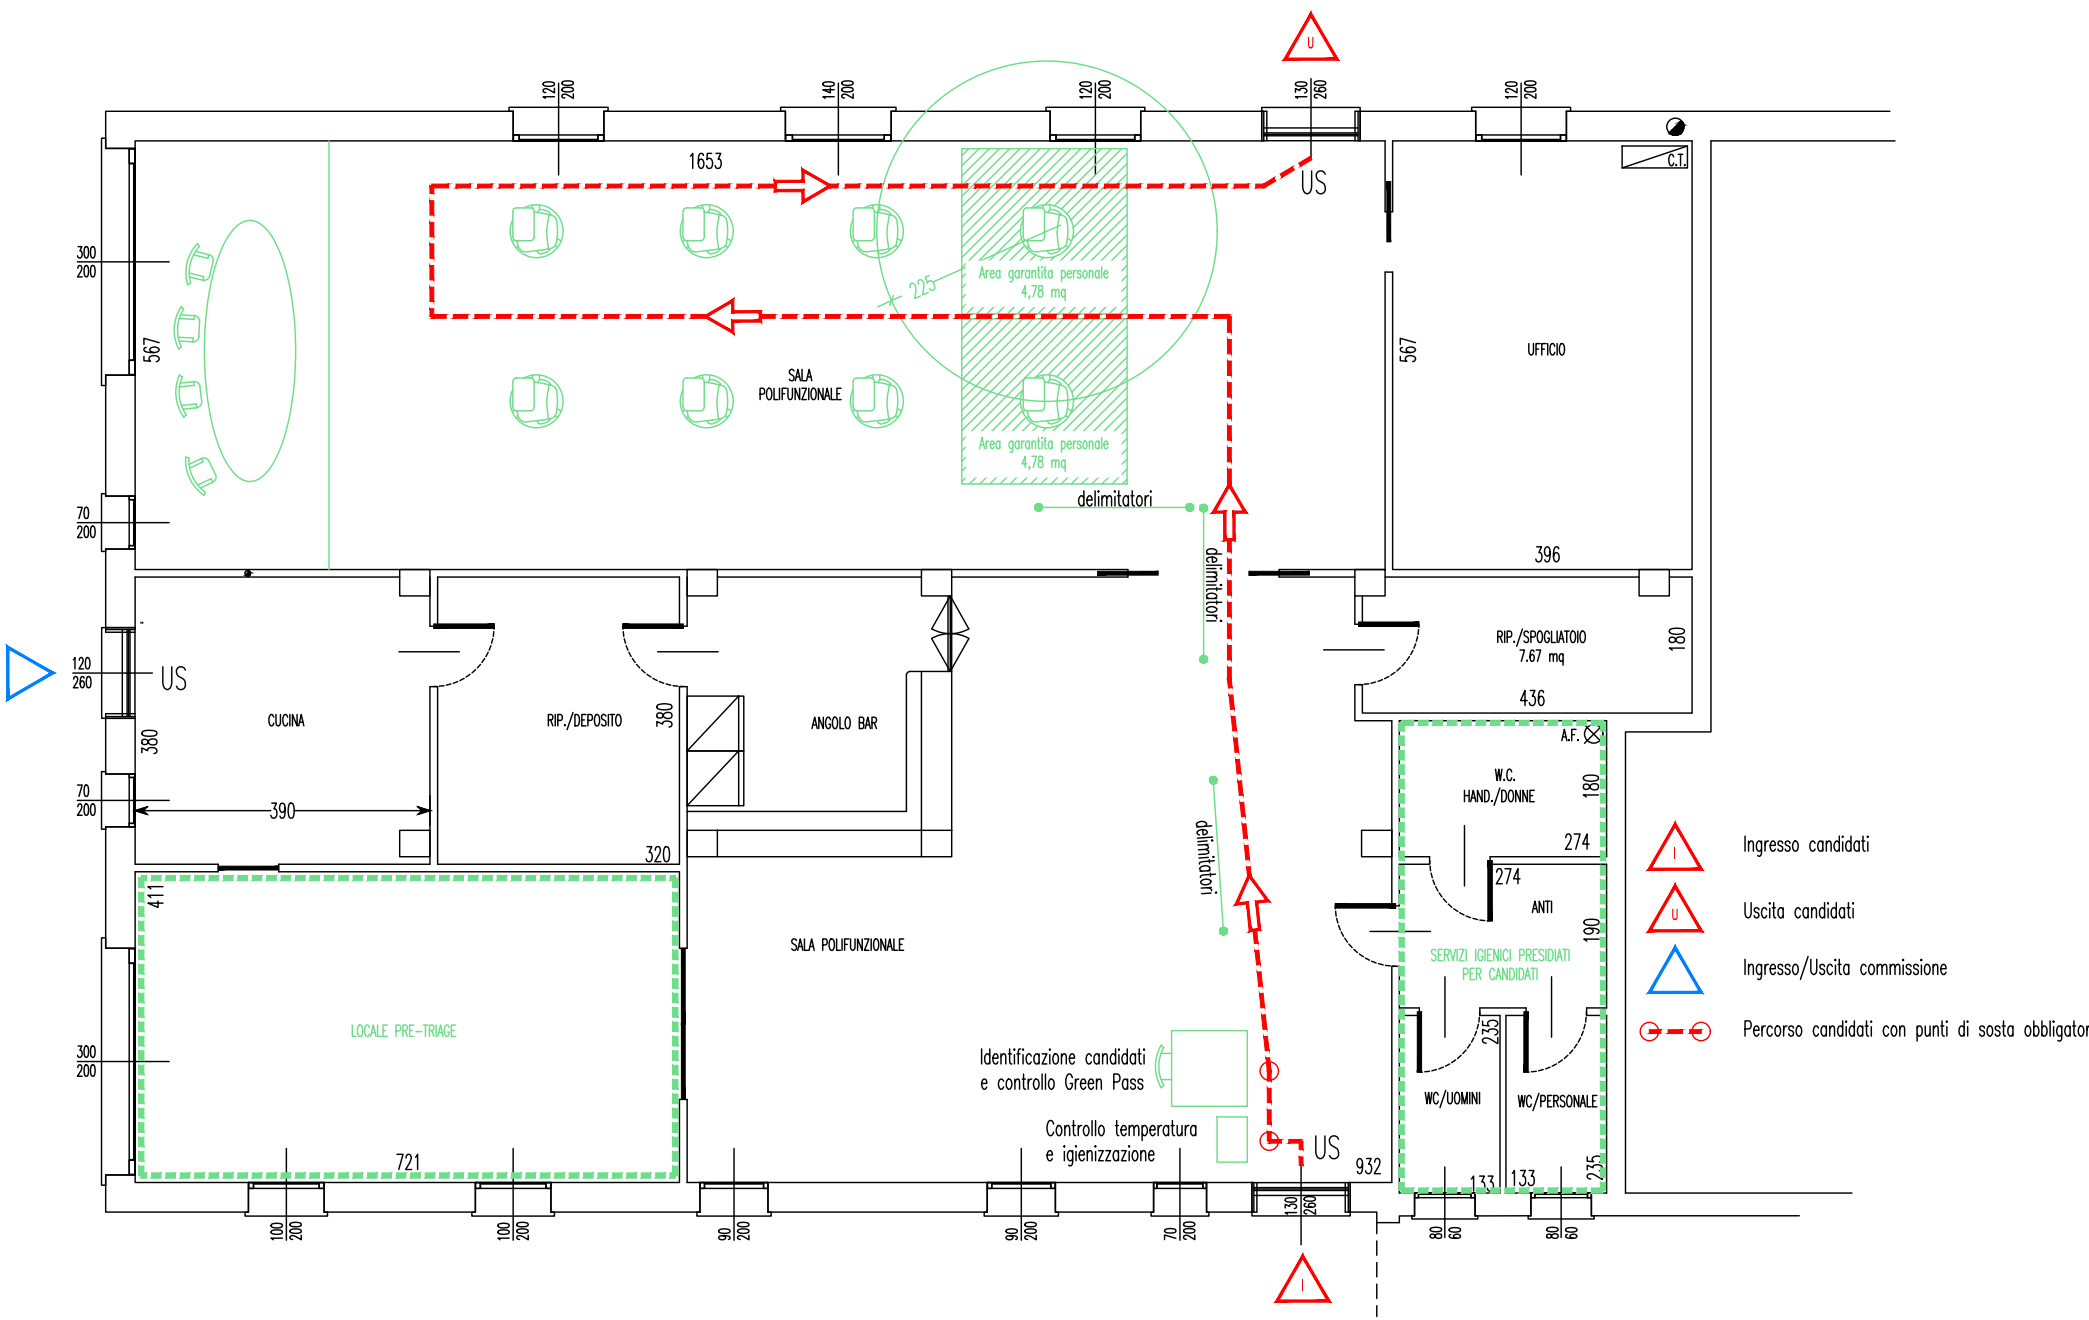

PIANTA AREA CONCORSUALE 1:100